



# MIEJSCOWY PLAN ZAGOSPODAROWANIA PRZESTRZENNEGO MIASTA ZGIERZA DLA TERENÓW ZABUDOWY MIESZKANIOWEJ I USŁUGOWEJ POŁOŻONYCH W OBRĘBIE ULIC: ULICY PIĄTKOWSKIEJ, BOCZNEJ I CIOSNOWSKIEJ

ZALĄCZNIK NR 1 DO UCHWAŁY NR LIII/470/10  
RADY MIASTA ZGIERZA Z DNIA 26 SIERPNI 2010 ROKU  
SKALA 1:1000



STUDIUM UWARUNKOWAŃ I KIERUNKÓW  
ZAGOSPODAROWANIA PRZESTRZENNEGO  
MIASTA ZGIERZA SKALA 1:5000




| LEGENDA                       |   |
|-------------------------------|---|
|                               | GRANICA OBSZARU OBJĘTEGO PLANEM MIEJSCOWYM  |
|                               | LINIE ROZGRANICZAJĄCE TERENY O RÓŻNYM PRZEZNACZENIU LUB RÓŻNYCH ZABADACH ZAGOSPODAROWANIA |
|                               | NIEPRZEKACZALNE LINIE ZABUDOWY  |
| <b>PRZEZNACZENIE TERENÓW:</b> |   |
|                               | <b>MW,U</b> TEREN ZABUDOWY MIESZKANIOWEJ WIELOOROZDZINNEJ Z USŁUGAMI                      |
|                               | <b>U</b> TERENY USŁUG   |
| <b>TEREN KOMUNIKACJI:</b>     |   |
|                               | <b>KDZ</b> TEREN DROGI ZBIORCZEJ  |
| <b>OZNACZENIA INNE:</b>       |   |
|                               | PROJEKTOWANA PRZEBUDOWA SKRZYŻOWANIA  |

## LEGENDA:

| LEGENDA:                      |   |
|-------------------------------|---|
|                               | GRANICA OBSZARU OBJĘTEGO PLANEM MIEJSCOWYM  |
|                               | LINIE ROZGRANICZAJĄCE TERENY O RÓŻNYM PRZEZNACZENIU LUB RÓŻNYCH ZABADACH ZAGOSPODAROWANIA |
|                               | NIEPRZEKACZALNE LINIE ZABUDOWY  |
| <b>PRZEZNACZENIE TERENÓW:</b> |   |
|                               | <b>MW,U</b> TEREN ZABUDOWY MIESZKANIOWEJ WIELOOROZDZINNEJ Z USŁUGAMI                      |
|                               | <b>U</b> TERENY USŁUG   |
| <b>TEREN KOMUNIKACJI:</b>     |   |
|                               | <b>KDZ</b> TEREN DROGI ZBIORCZEJ  |
| <b>OZNACZENIA INNE:</b>       |   |
|                               | PROJEKTOWANA PRZEBUDOWA SKRZYŻOWANIA  |

Przewodniczący  
Rady Miasta Zgierz  
*Andrzej Mięsek*

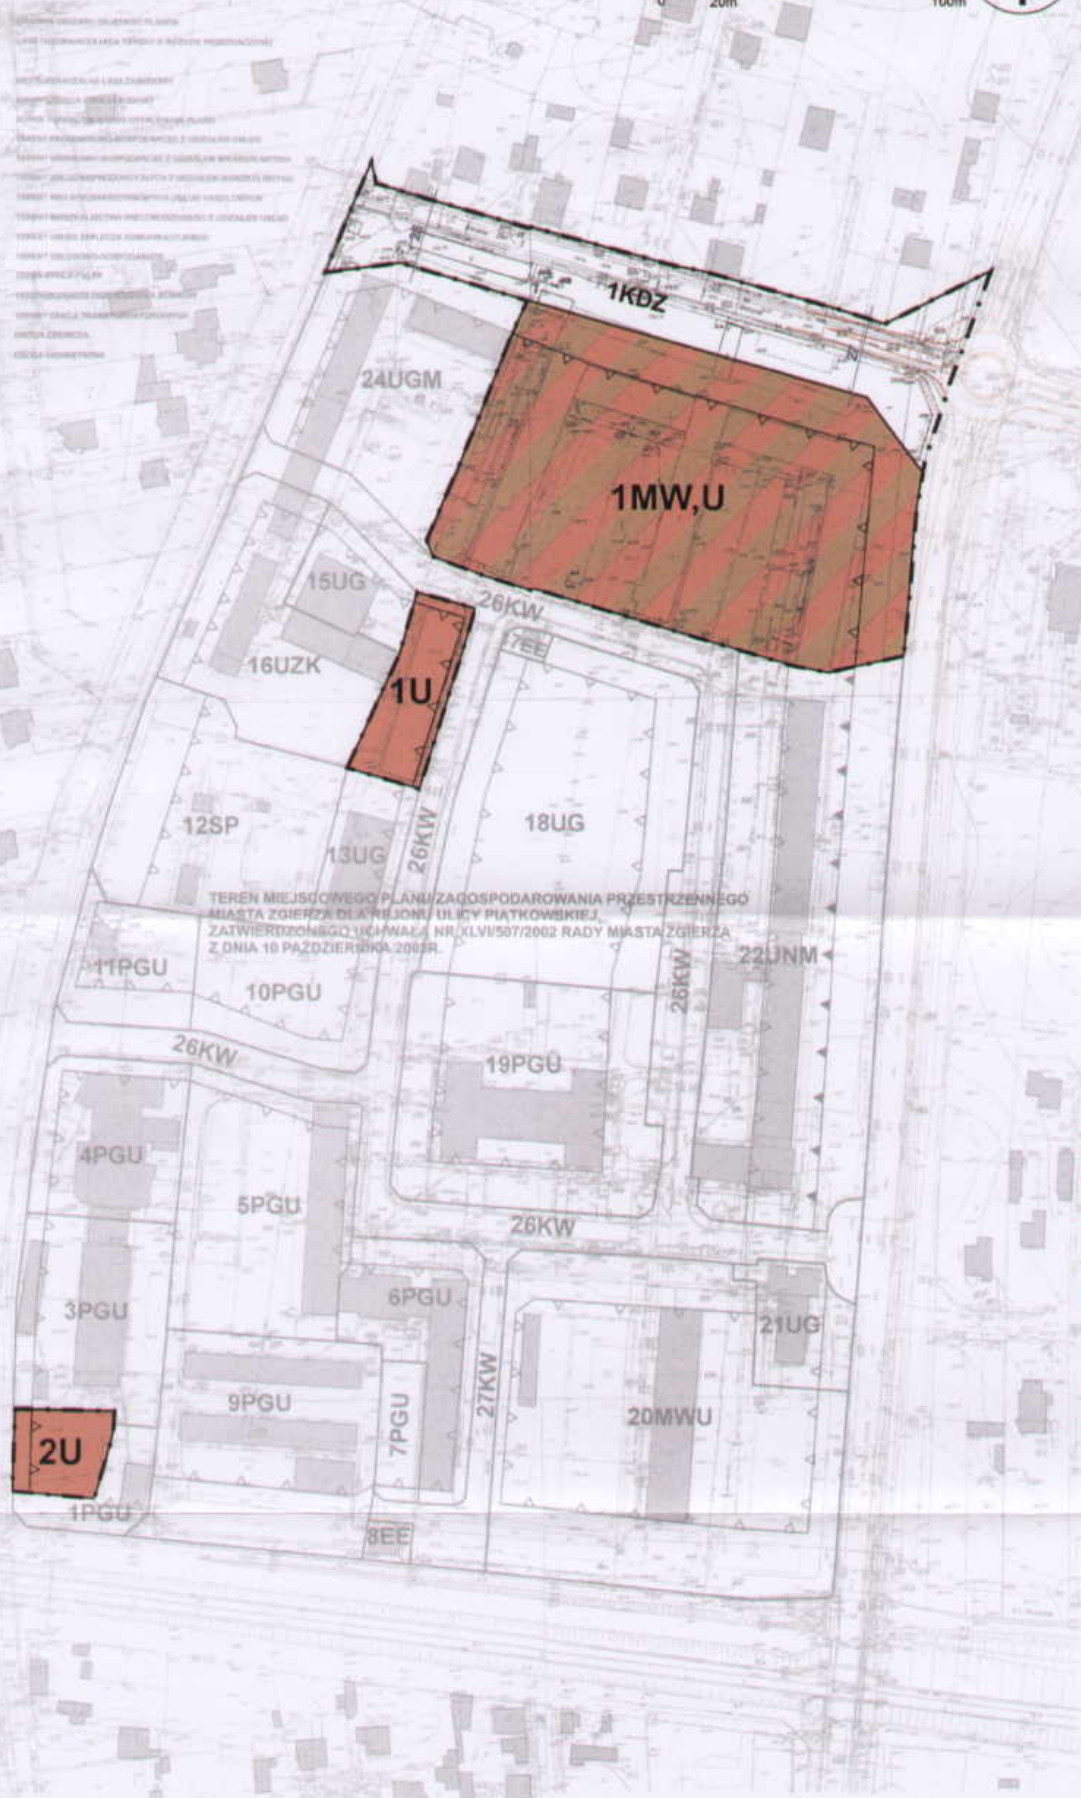

TEREN MIEJSCOWEGO PLANU ZAGOSPODAROWANIA PRZESTRZENNEGO  
MIASTA ZGIERZA DLA REJONU ULICY PIĄTKOWSKIEJ  
ZATWIERDZONEGO UCHWAŁĄ NR XLVI/507/2002 RADY MIASTA ZGIERZA  
Z DNIA 10 PAŹDZIERNIKA 2002R.

1:1000  
1:1000

PROJEKTOWANA PRZEBUDOWA SKRZYŻOWANIA

PROJEKTOWANA PRZEBUDOWA SKRZYŻOWANIA

| Biuro Rozwoju Przestrzennego w Łodzi |   |
|--------------------------------------|---|
| EMAT                                 | MIEJSCOWY PLAN ZAGOSPODAROWANIA PRZESTRZENNEGO MIASTA ZGIERZA DLA TERENÓW POŁOŻONYCH W OBRĘBIE ULIC: PIĄTKOWSKIEJ, BOCZNEJ I CIOSNOWSKIEJ |
| AUTOR PROJEKTU                       | mgr Marcin Rejzner<br>mgr inż. arch. Robert Habisz<br>mgr inż. arch. Anna Habisz  |
| WSPÓŁPRACUJĄCY                       | mgr inż. Monika Piastowska-Wilkowska<br>mgr inż. Elżbieta Kuczyńska<br>mgr inż. Ewa Buzina<br>mgr inż. arch. Dagmara Mielke               |
| RYSUJEK                              | PROJEKT PLANU   |
| DATA                                 | Sierpień 2010 SKALA 1:1000  |